



PARTER  
ȘPALEȚI LONGITUDINALI

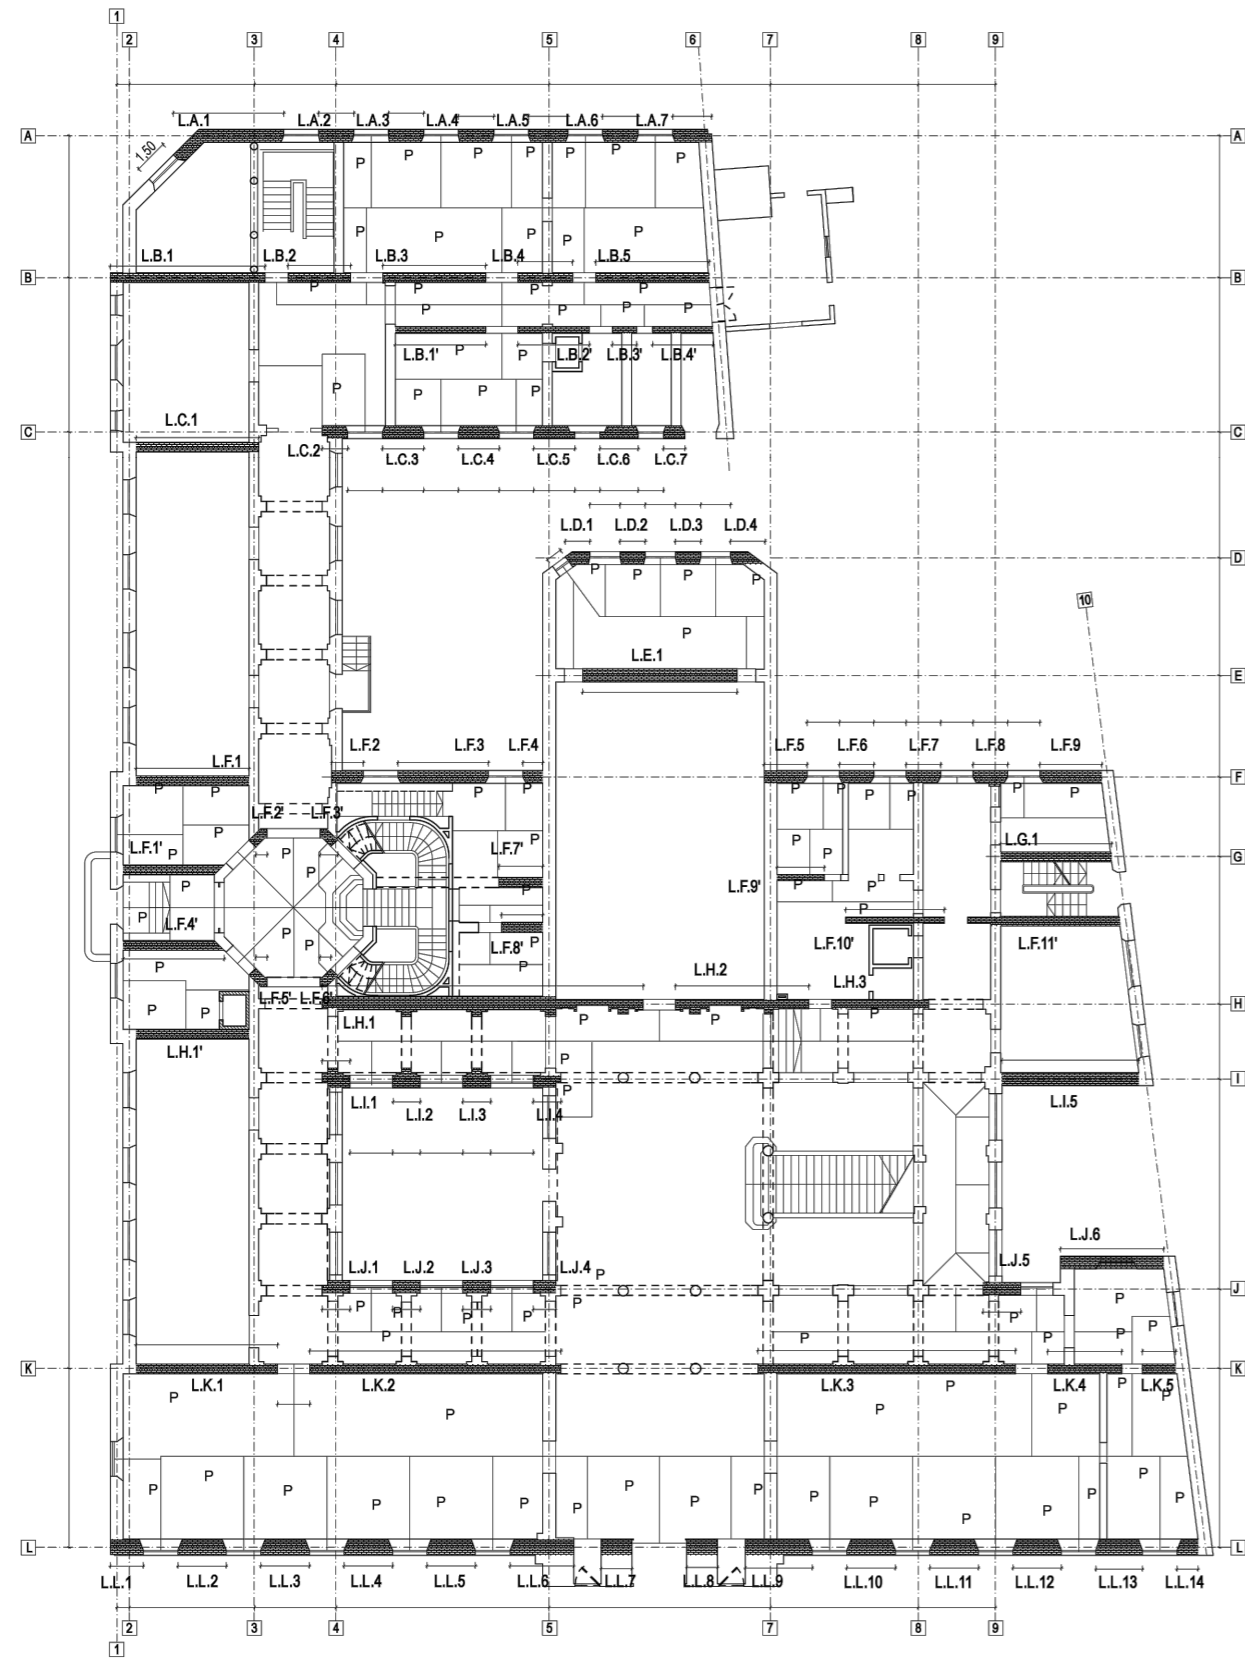

PARTER  
ȘPALEȚI LONGITUDINALI

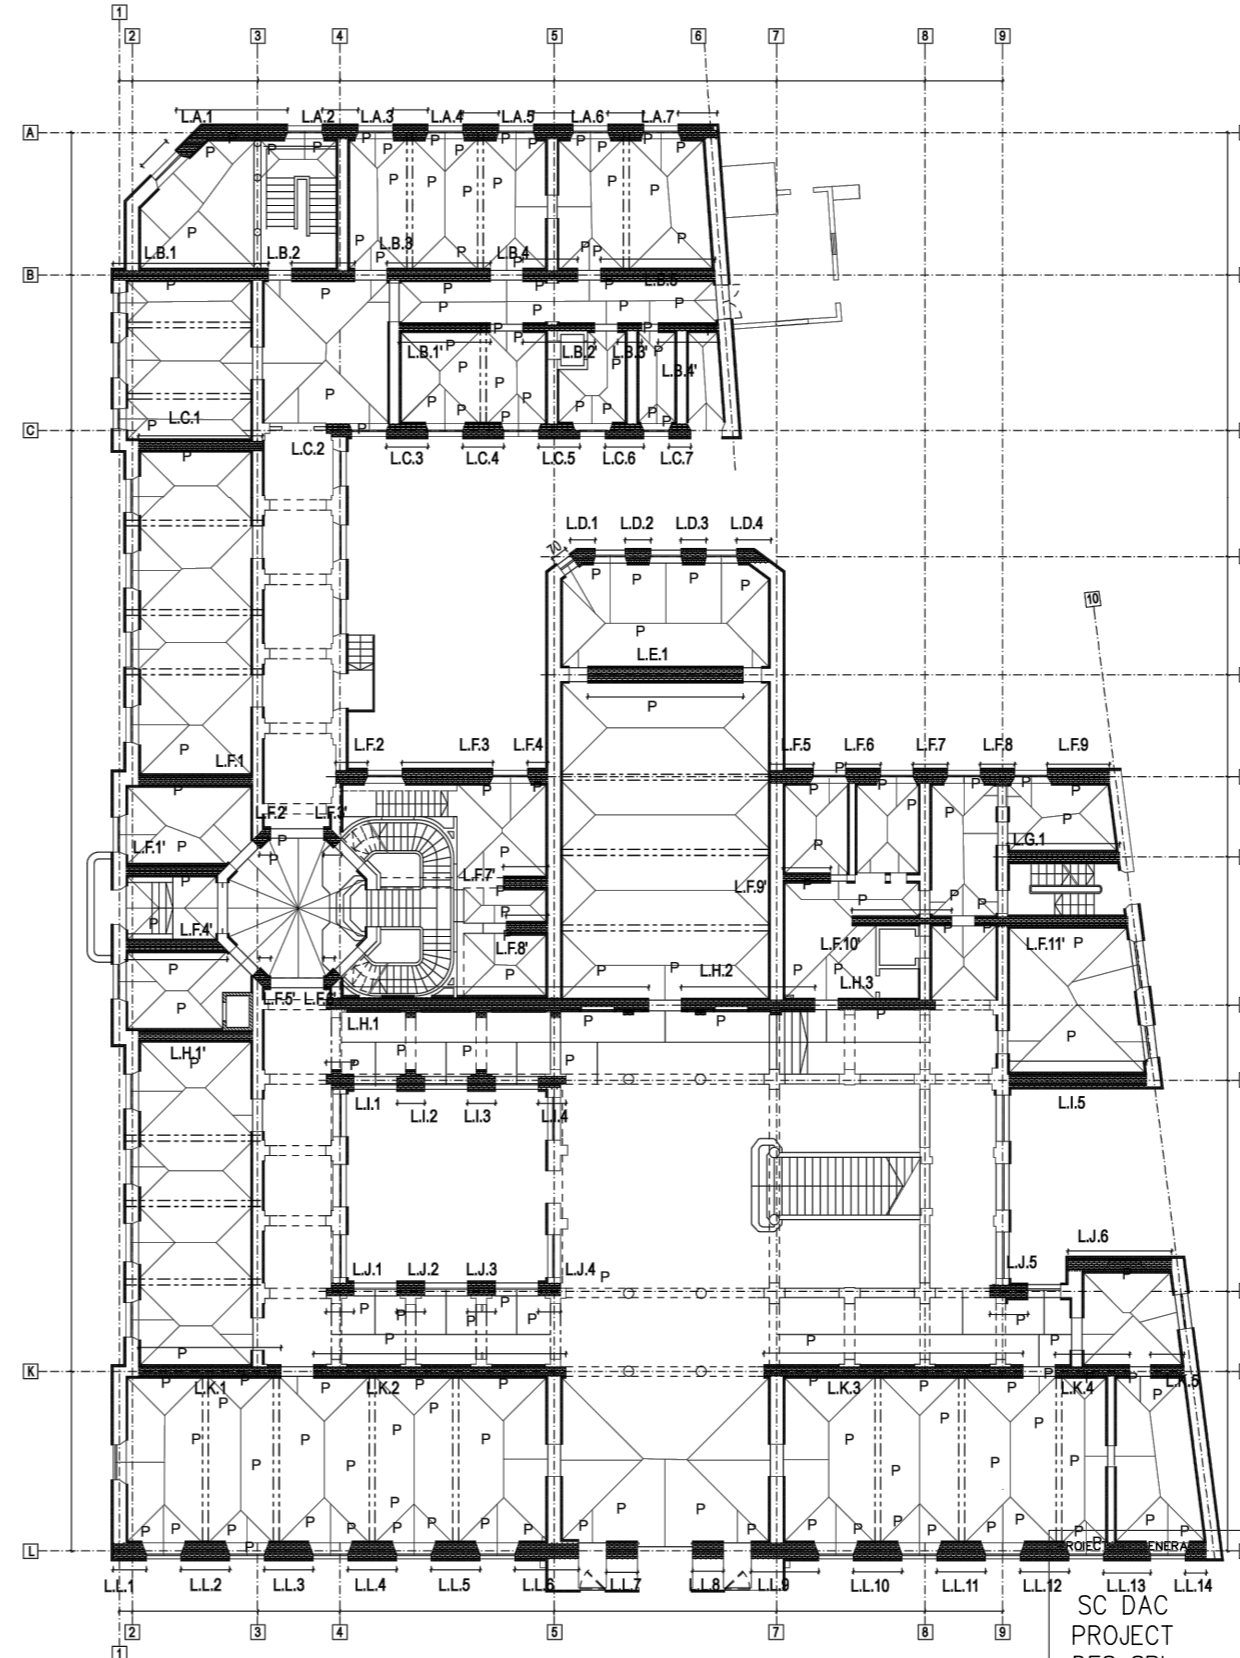

SC DAC  
PROJECT  
DES SRL



Beneficiar : CONSILIUL JUDETEAN  
BRAILA, Str. INDEPENDENTEI, nr. 1,  
Localitate BRAILA, Judetul BRAILA  
TITLU PROIECT:  
D.A.L.I. - CONSOLIDARE SI  
REABILITARE IMOBIL CALEA  
CALARASILOR NR.29

PROIECT NR.:

27

FAZA:

D.A.L.I.

FORMAT DESEN:

A2

SPECIFICATIE

NUME

SEMNATURA

SCARA

1:100

SEF PROIECT:

ING.: RAZVAN  
NICULESCU

PROIECTAT:

ING.: RAZVAN  
NICULESCU

DESENAT:

DES.: ADRIAN  
COTEA

DATA

12.2016

TITLU PLANSĂ:

Plan parter – spaleti longitudinali

NUMAR DESEN:

27 – RZ – 06

REVIZIA:

00