



PLAN RELEVU DEGRADĂRI ETAJ
scara 1:150

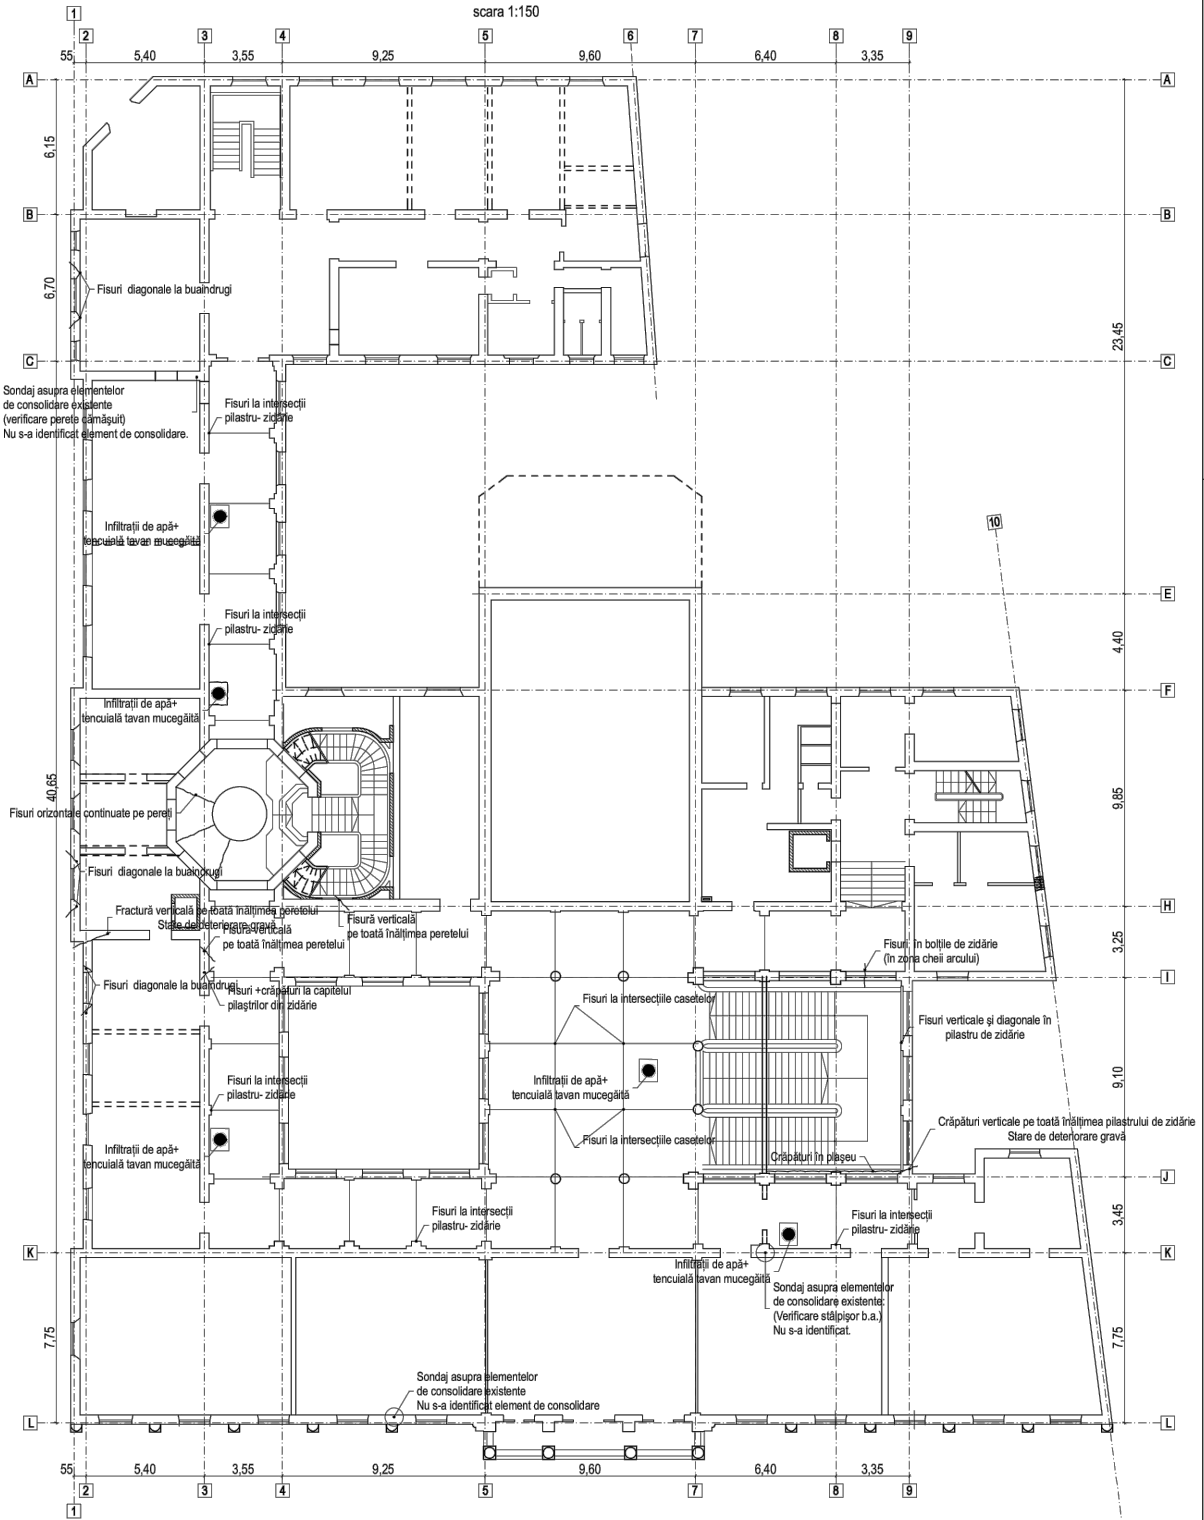

PROIECTANT GENERAL: SC DAC PROJECT DES SRL		 Dac Project <small>PROIECTARE-INGINERIE SI ARHITECTURA</small>	Beneficiar : CONSILIUL JUDETEAN BRAILA, Str. INDEPENDENTEI, nr. 1, Localitate BRAILA, Judetul BRAILA		PROIECT NR.: 27
			TITLU PROIECT: D.A.L.I. - CONSOLIDARE SI REABILITARE IMOBIL CALEA CALARASILOR NR.29		FAZA: D.A.L.I.
SPECIFICATIE	NUME	SEMNATURA	SCARA	TITLU-PLANS:	FORMAT DESEN:
SEF PROIECT:	ING.: RAZVAN NICULESCU		1:200	Plan relevu degradari etaj	A3
PROIECTAT:	ING.: RAZVAN NICULESCU		DATA	NUMAR DESEN:	REVIZIA:
DESENAT:	DES.: ADRIAN COTEA		12.2016	27 - RZ - 03	00