

DATELE DE IDENTIFICARE

ale constructiilor situate in imobilul din Municipiul Braila, str. Pietatii nr. 1, care trec din domeniul privat al Judetului Braila in domeniul public al Judetului Braila

Nr. crt.	Denumirea bunului	Destinatia constructiei	Suprafata (mp)	Regim de inaltime	Valoare inventar (lei)
1.	Cladire C19	Magazie	189,00 mp	parter	24.700
2.	Cladire C20	Magazie	44,00 mp	parter	11.400
3.	Cladire C22	Magazie	61,00 mp	parter	3.500
Total suprafata construita			294,00 mp		39.600

16865


Anexa nr. 2
la H.P.J. nr. 49/2003

Plan de amplasament și delimitare a imobilului

Scara 1: 1000

Nr. cadastral	Suprafața măsurată	Adeșa imobilului	O.C.P.I. BRAILA Nr. R.G.I. 44 & 34/
4336	20867 mp	Str. Pietății nr. 1 - Spitalul Județean corp B	
Cartea Funciară nr.		UAT	Brăila

27.10.2008

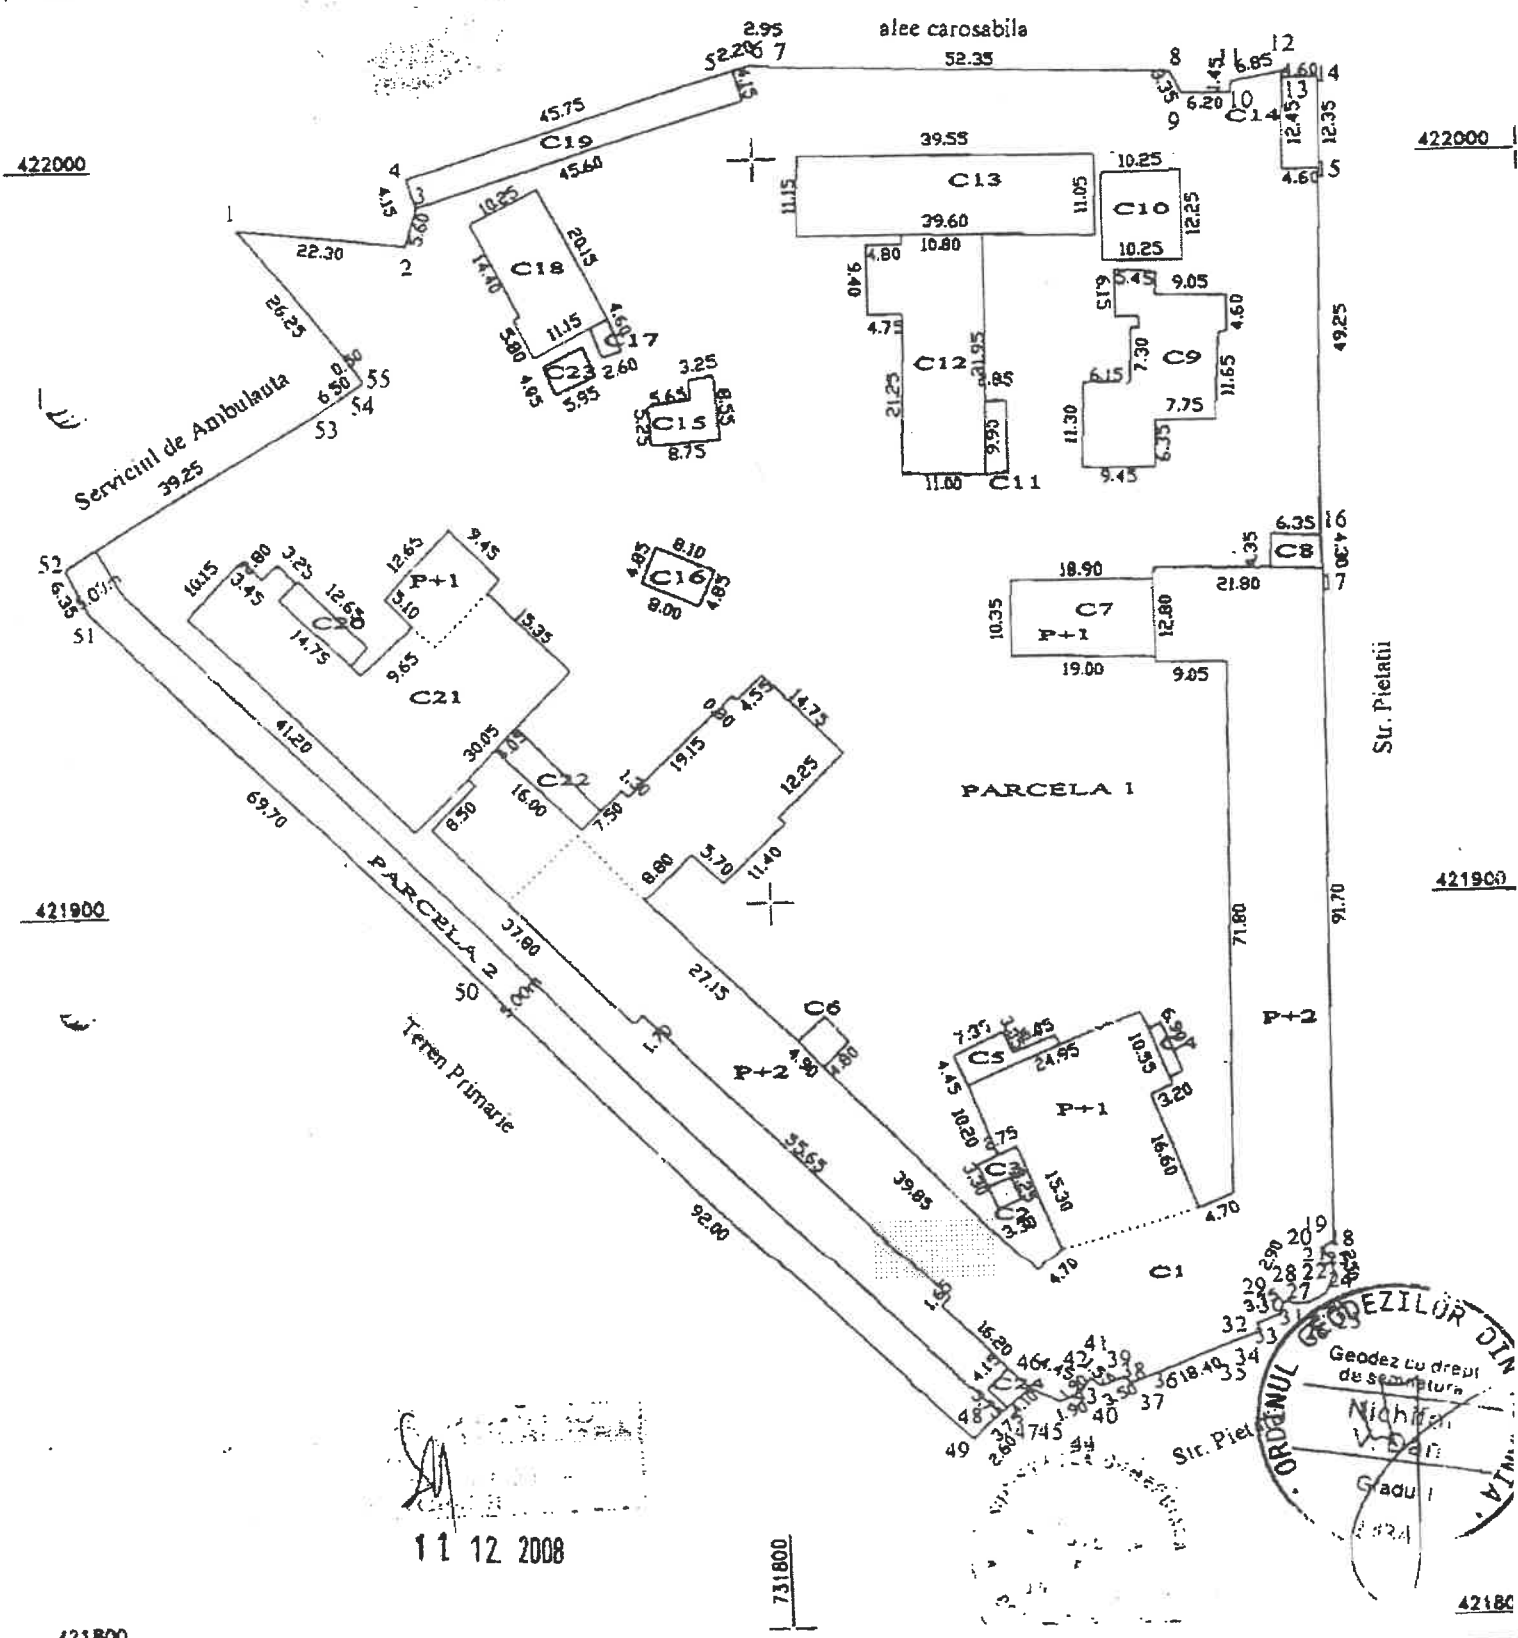

11 12 2008

ORDENUL GEODEZILOR DIN RAJONUL BRAILA
Geodez cu drept de semnatura
Nichifor V. Dan
Gradul I
2008