

la H.C.J. ...  
 Anexa nr. 1  
 ...  
 31.08.2023

**Datele de identificare**  
**ale drumului județean DJ 203P- traseu: Cireșu –Vultureni ca urmare a înscrierii elementelor componente ale drumului, în vederea**  
**actualizării inventarului bunurilor care aparțin domeniului public al județului Brăila**

| Nr. crt      | Drum județean Tronson nr./CF    | UAT    | Tronsonul începe la km:              | Tronsonul se termina la la km:    | Lungime tronson intravilan (m) | Lungime tronson extravilan (m) | Latime medie (m) | Ampriza-Carosabil | Zona de siguranta | Suprafata teren in CF (mp) | Pod | Podet | Parapet metallic | Parcari | Indicatoare | Borne |
|--------------|---------------------------------|--------|--------------------------------------|-----------------------------------|--------------------------------|--------------------------------|------------------|-------------------|-------------------|----------------------------|-----|-------|------------------|---------|-------------|-------|
| 1            | Drumul județean 203 P Tronson 1 | Cireșu | 0+000 Cireșu Intersecție cu DJ 2032R | 1+038 lesire din Cireșu mal drept | 1038                           | -                              | 18.74            | 6163              | 13285             | 19448                      | -   | -     | -                | -       | 2           | 1     |
| 2            | Drumul județean 203P Tronson 2  | Cireșu | 1+038 lesire din Cireșu mal drept    | 1+081 mal stang                   | -                              | 43                             | 21.98            | 775               | 170               | 945                        | 1   | -     | 1                | -       | -           | -     |
| 3            | Drumul județean 203 P Tronson 3 | Cireșu | 1+081 mal stang                      | 2+356 mal drept                   | -                              | 1275                           | 15.91            | 16296             | 3992              | 20288                      | -   | -     | -                | -       | 1           | -     |
| 4            | Drumul județean 203 P Tronson 4 | Cireșu | 2+356 mal drept                      | 2+363 mal stang                   | -                              | 7                              | 19.14            | 107               | 27                | 134                        | -   | -     | -                | -       | -           | -     |
| 5            | Drumul județean 203 P Tronson 5 | Cireșu | 2+363 mal stang                      | 3+850 intersecția cu DJ 203       | -                              | 1487                           | 13.14            | 16085             | 3456              | 19541                      | -   | -     | -                | -       | 5           | 1     |
| <b>Total</b> |                                 |        |                                      |                                   |                                |                                |                  |                   |                   |                            | 1   | 0     | 1                | 0       | 8           | 2     |

Avizat: Manole Mioara Sorina – Șef serviciu  
 Întocmit: Drăgan C.M./Dumitrescu D.C.



# infotop



CADASTRU MĂSURĂTORI TERESTRE OIS

ANEXA 2  
LO H.C. 159/2023

☎ 0239/611127 📠 0239/611125(fax) ✉ office@infotop.com.ro 🌐 www.infotop.com.ro  
RO21INGB0000999906048483(ING Brăila Călărași) - RO11472246 - Str. Campiniu nr. 1, Brăila

Nr. 264/ 26.06.2023

CONSILIUL JUDEȚEAN  
BRĂILA 13781  
Înregistrat la nr. \_\_\_\_\_  
Ziua 26 Luna 06 An 2023

**Către Consiliul Județean Brăila,**

*Referitor la Contractul nr. 110 /28.03.2023*

Prin prezenta, vă înaintăm documentațiile de actualizare ale imobilelor, descrise tronsoane de Drumuri Județene depuse la OCPI în etapa I de realizare a contractului nr. 110 /2023, recepționate OCPI Brăila, listate și în format electroni (pe CD) precum și tabelele cu datele de identificare ale DJ 202B; DJ 212; DJ 203; DJ 202 D; DJ 211; DJ 203 A; DJ 203P

| nr lucrare | DJ  | tronson | NCP   | UAT              | RGI   |
|------------|-----|---------|-------|------------------|-------|
| 155        | 212 | 1.1     | 78315 | Chiscani         | 32180 |
| 157        | 212 | 2       | 78308 | Chiscani         | 32183 |
| 158        | 212 | 4       | 78312 | Chiscani         | 32185 |
| 160        | 212 | 5       | 78314 | Chiscani         | 32186 |
| 161        | 212 | 6       | 78307 | Chiscani         | 32220 |
| 162        | 212 | 8       | 75052 | Tichilesti       | 37746 |
| 163        | 212 | 9       | 75042 | Tichilesti       | 37821 |
| 165        | 212 | 11      | 76689 | Gropeni          | 37742 |
| 166        | 212 | 12      | 76684 | Gropeni          | 37738 |
| 167        | 212 | 14      | 76692 | Gropeni          | 37796 |
| 168        | 212 | 15.1    | 77078 | Tufesti          | 16355 |
| 170        | 212 | 15.2    | 77082 | Tufesti          | 16429 |
| 171        | 212 | 16      | 77084 | Tufesti          | 16430 |
| 172        | 212 | 18      | 77472 | Stancuta         | 17128 |
| 174        | 212 | 19      | 77457 | Stancuta         | 16593 |
| 175        | 212 | 20      | 77456 | Stancuta         | 16601 |
| 176        | 212 | 21      | 77453 | Stancuta         | 16662 |
| 177        | 212 | 22      | 77458 | Stancuta         | 16677 |
| 178        | 212 | 24      | 77454 | Stancuta         | 16707 |
| 179        | 212 | 25      | 77452 | Stancuta         | 16709 |
| 180        | 212 | 26      | 78330 | Bertestii de Jos | 16716 |
| 182        | 212 | 28      | 78328 | Bertestii de Jos | 16715 |
| 183        | 212 | 29      | 78486 | Bertestii de Jos | 16717 |
| 184        | 212 | 30      | 78329 | Bertestii de Jos | 16720 |
| 185        | 212 | 31      | 78332 | Bertestii de Jos | 16721 |

APPEB  
26.06.2023  
[Signature]

9991



# infotop



CADASTRU MASURATORI TERESTRE GIS

☎ 0239/611127 📠 0239/611125(fax) ✉ office@infotop.com.ro 🌐 www.infotop.com.ro

RO21INGB0000999906048483(ING Brăila Călărași) - RO11472246 - Str. Campiniu nr. 1, Brăila

|     |      |      |       |           |       |
|-----|------|------|-------|-----------|-------|
| 429 | 203  | 26.1 | 79311 | Ulmu      | 19678 |
| 430 | 203  | 26.3 | 74367 | Ulmu      | 19698 |
| 431 | 203  | 27   | 79304 | Ulmu      | 19720 |
| 432 | 203  | 29   | 77771 | Ciresu    | 19809 |
| 434 | 203  | 30   | 79240 | Ciresu    | 19944 |
| 435 | 203  | 31   | 79238 | Ciresu    | 19815 |
| 437 | 203  | 32   | 77768 | Ciresu    | 19816 |
| 438 | 203  | 34   | 75885 | Zavoia    | 17396 |
| 439 | 203  | 35   | 75881 | Zavoia    | 17410 |
| 440 | 203  | 36   | 78136 | Zavoia    | 17500 |
| 441 | 203  | 37   | 75882 | Zavoia    | 17503 |
| 443 | 203  | 39   | 75886 | Zavoia    | 17512 |
| 444 | 203  | 40   | 75888 | Zavoia    | 17534 |
| 445 | 203  | 41   | 86997 | Insuratei | 17537 |
| 446 | 203  | 42   | 86996 | Insuratei | 17540 |
| 409 | 203P | 1    | 77770 | Ciresu    | 18928 |
| 413 | 203P | 2    | 77769 | Ciresu    | 19942 |
| 415 | 203P | 3    | 79241 | Ciresu    | 19061 |
| 499 | 203P | 5    | 79274 | Ciresu    | 18961 |
| 448 | 203A | 2    | 75909 | Visani    | 19673 |
| 449 | 203A | 3    | 75917 | Visani    | 19676 |
| 450 | 203A | 4    | 75913 | Visani    | 19682 |
| 451 | 203A | 5    | 75912 | Visani    | 19693 |
| 452 | 203A | 6    | 75915 | Visani    | 19697 |
| 453 | 203A | 7    | 75914 | Visani    | 19714 |
| 455 | 203A | 8    | 75003 | Galbenu   | 19722 |
| 456 | 203A | 9    | 74997 | Galbenu   | 19729 |
| 458 | 203A | 10   | 75009 | Galbenu   | 19740 |
| 459 | 203A | 12   | 75002 | Galbenu   | 19742 |
| 460 | 203A | 14   | 73009 | Jirlau    | 19752 |
| 462 | 203A | 15   | 75001 | Galbenu   | 19755 |
| 463 | 203A | 16.1 | 75007 | Galbenu   | 19773 |
| 464 | 203A | 16.2 | 74996 | Galbenu   | 19780 |
| 465 | 203A | 16.3 | 75006 | Galbenu   | 19793 |
| 467 | 211  | 1    | 74234 | Rosiori   | 17692 |
| 469 | 211  | 2    | 74217 | Rosiori   | 17694 |
| 472 | 211  | 3    | 74207 | Rosiori   | 17696 |
| 473 | 211  | 4    | 77387 | Dudesti   | 19993 |
| 475 | 211  | 5    | 77379 | Dudesti   | 19994 |
| 476 | 211  | 6    | 77385 | Dudesti   | 19995 |

2

ISO 9001  
ISO 14001  
OHSAS 18001



# infotop



CADASTRU, MASURATORI TERESTRE, S.R.L.

☎ 0239/611127 📠 0239/611125(fax) ✉ office@infotop.com.ro 🌐 www.infotop.com.ro

RO21INGB0000999906048483(ING Brăila Călărași) - RO11472246 - Str. Campiniu nr. 1, Brăila

|     |      |        |       |                |       |
|-----|------|--------|-------|----------------|-------|
| 477 | 211  | 7      | 77376 | Dudesti        | 19997 |
| 478 | 211  | 8      | 77377 | Dudesti        | 19998 |
| 479 | 211  | 9      | 77381 | Zavoia         | 19999 |
| 480 | 211  | 11     | 75887 | Zavoia         | 17701 |
| 482 | 211  | 13     | 75877 | Zavoia         | 17702 |
| 483 | 211  | 14     | 75866 | Zavoia         | 17704 |
| 484 | 211  | 15     | 75880 | Zavoia         | 17705 |
| 486 | 211  | 16     | 75878 | Zavoia         | 17679 |
| 487 | 211  | 17     | 75867 | Zavoia         | 17684 |
| 488 | 211  | 18     | 75923 | Zavoia         | 17686 |
| 490 | 211  | 19     | 75875 | Zavoia         | 17688 |
| 491 | 211  | 20     | 75879 | Zavoia         | 17689 |
| 493 | 211  | 21     | 77603 | Bordei Verde   | 20009 |
| 494 | 211  | 22     | 77605 | Bordei Verde   | 20012 |
| 495 | 211  | 23     | 73992 | Bordei Verde   | 20023 |
| 496 | 211  | 24     | 74005 | Bordei Verde   | 20013 |
| 497 | 211  | 25     | 75713 | Ianca          | 20010 |
| 502 | 202B | 1      | 89291 | Maxineni       | 41462 |
| 504 | 202B | 2      | 89292 | Maxineni       | 41501 |
| 505 | 202B | 4      | 81664 | Scortaru Nou   | 41531 |
| 507 | 202B | 6      | 81093 | Scortaru Nou   | 41566 |
| 509 | 202B | 7      | 81662 | Scortaru Nou   | 41572 |
| 510 | 202B | 8      | 81659 | Scortaru Nou   | 41583 |
| 511 | 202B | 9      | 81660 | Scortaru Nou   | 41598 |
| 512 | 202B | 10     | 76285 | Gemenele       | 41696 |
| 516 | 202B | 11     | 76284 | Gemenele       | 41693 |
| 517 | 202B | 12     | 76291 | Gemenele       | 41654 |
| 518 | 202B | 13.1   | 84822 | Movila Miresii | 41716 |
| 519 | 202B | 13.2.1 | 86681 | Movila Miresii | 41698 |
| 520 | 202B | 14.1   | 86832 | Movila Miresii | 41661 |
| 521 | 202B | 14.3   | 86803 | Movila Miresii | 41664 |



# infotop



CADASTRU, MĂSURĂTORI TERESTRE, GIS

☎ 0239/611127 📠 0239/611125(fax) ✉ office@infotop.com.ro 🌐 www.infotop.com.ro

RO21INGB0000999906048483(ING Brăila Călărași) - RO11472246 - Str. Campiniu nr. 1, Brăila

|     |      |      |       |                  |       |
|-----|------|------|-------|------------------|-------|
| 186 | 212  | 32   | 78334 | Bertestii de Jos | 16718 |
| 187 | 212  | 33   | 78331 | Bertestii de Jos | 16719 |
| 188 | 212  | 34   | 78452 | Bertestii de Jos | 16723 |
| 192 | 212  | 35   | 74198 | Victoria         | 16725 |
| 193 | 212  | 36   | 74197 | Victoria         | 16726 |
| 194 | 212  | 37   | 74231 | Victoria         | 16724 |
| 198 | 202D | 1    | 81657 | Scortaru Nou     | 39377 |
| 226 | 202D | 2    | 81656 | Scortaru Nou     | 41645 |
| 396 | 202D | 3    | 81655 | Scortaru Nou     | 41647 |
| 397 | 202D | 4    | 81651 | Scortaru Nou     | 39386 |
| 398 | 202D | 5    | 76825 | Ramnicel u       | 40207 |
| 399 | 203  | 2    | 75016 | Galbenu          | 19153 |
| 400 | 203  | 3    | 75028 | Galbenu          | 19115 |
| 401 | 203  | 5    | 75000 | Galbenu          | 19128 |
| 403 | 203  | 6    | 75010 | Galbenu          | 19550 |
| 404 | 203  | 7    | 75024 | Galbenu          | 19554 |
| 405 | 203  | 8    | 73084 | Jirlau           | 19560 |
| 407 | 203  | 9    | 73083 | Jirlau           | 19564 |
| 408 | 203  | 10   | 73702 | Jirlau           | 19571 |
| 411 | 203  | 13.1 | 71519 | Faurei           | 19578 |
| 412 | 203  | 13.2 | 71523 | Faurei           | 19604 |
| 414 | 203  | 14   | 71526 | Faurei           | 19645 |
| 416 | 203  | 15   | 71518 | Faurei           | 19646 |
| 417 | 203  | 18   | 77655 | Surdila Greci    | 19647 |
| 418 | 203  | 19   | 77657 | Surdila Greci    | 19803 |
| 419 | 203  | 20   | 77654 | Surdila Greci    | 19652 |
| 420 | 203  | 21   | 77652 | Surdila Greci    | 19669 |
| 421 | 203  | 22   | 79333 | Surdila Greci    | 19801 |
| 425 | 203  | 23   | 79331 | Ulmu             | 19649 |
| 427 | 203  | 25   | 79303 | Ulmu             | 19674 |

4

ISO 9001  
ISO 14001  
OHSAS 18001



# infotop



CADASTRU MĂSURĂTORI TERESTRE, G/S

☎ 0239/611127 ☎ 0239/611125(fax) ✉ office@infotop.com.ro 🌐 www.infotop.com.ro


RO21INGB0000999906048483(ING Brăila Călărași) - RO11472246 - Str. Campiniu nr. 1, Brăila

|     |      |      |       |                |       |
|-----|------|------|-------|----------------|-------|
| 522 | 202B | 15   | 85707 | Movila Miresii | 41665 |
| 523 | 202B | 16.1 | 86227 | Movila Miresii | 41672 |
| 524 | 202B | 16.2 | 86696 | Movila Miresii | 41692 |
| 525 | 202B | 17   | 87283 | Movila Miresii | 41723 |
| 526 | 202B | 19   | 88345 | Traian         | 41743 |
| 527 | 202B | 20   | 88372 | Traian         | 41757 |

132 buc

Director,


Veronica-Claudia Jianu

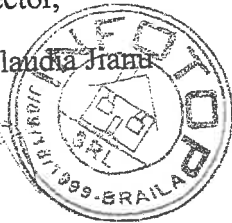

3



# infotop

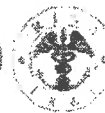

REGISTRUL MASURATORII TERESTRIALE

☎ 0239/611127 📠 0239/611125(fax) ✉ office@infotop.com.ro 🌐 www.infotop.com.ro

RO21INGB0000999906048483(ING Brăila Călărași) - RO11472246 - Str. Campiniu nr. 1, Brăila

Nr. 273/ 05.07.2023

*EXPL*

*5.07.2023*

14573  
An 2023


Către: Consiliul Județean Brăila

Cu privire la: ~~Contractul nr. 110 din 2023-03-28~~

*Lucrurile*  
*06.07.2023*

Prin prezenta, vă înaintăm următoarele documentații restante, depuse la OCPI în etapa I de realizare a contractului nr. 110 din 2023-03-28, ce are ca obiect actualizarea informațiilor cadastrale ale drumurilor județene:

Director  
Veronica-Claudia Jianu

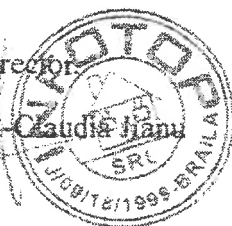

*6*



# infotop



CADASTRU, MĂSURĂTORI TERESTRE, GIS

📍 0239/611127 📠 0239/611125(fax) ✉ office@infotop.com.ro 🌐 www.infotop.com.ro

RO21INGB0000999906048483(ING Brăila Călărași) - RO11472246 - Str. Campiniu nr. 1, Brăila

Nr. 277/ 06.07.2023

*MAPEB*  
*7.07.2023*

CONSILIUL JUDEȚEAN  
BRĂILA

Înregistrat la nr. 14696

Ziua 6 Luna VII Anul 2023

*braila*  
*otomati*  
*brăila*  
*07.07.2023*  
*Me*

**Către Consiliul Județean Brăila,**

*Referitor la Contractul nr. 110 /28.03.2023*

Prin prezenta, vă înaintăm documentațiile de actualizare ale imobilelor, descrise tronsoane de Drumuri Județene depuse la OCPI în etapa I de realizare a contractului nr. 110 /2023, recepționate OCPI Brăila, listate pentru

DJ 203P tronson 2 – CF 77769/Cireșu,

DJ 203 tronson 25 -CF 79303/Ulmu,

DJ 203 tronson 23 - CF 79331/ Ulmu;

DJ 211 tronson 17- CF 75867/Zăvoaia;

DJ 211 tronson 11 - CF 75887/ Zăvoaia;

Director,  
Veronica-Claudia Jianu



*7*





# infotop



CADASTRU, MĂSURĂTORI TERESTRE, GIS

☎ 0239/611127 📠 0239/611125(fax) ✉ office@infotop.com.ro 🌐 www.infotop.com.ro

RO2-INGB0000999906048483(ING Brăila Călărași) - RO11472246 - Str. Campiniu nr. 1, Brăila

Nr. 280/ 10.07.2023

*Handwritten:* N 280/2023  
10.07.2023  
10.07.2023

CONSILIUL JUDEȚEAN  
BRĂILA  
Registrat la nr. 14845  
Ziua 10 Luna 07 Anul 2023  
Cău verificare  
10.07.2023

Către: Consiliul Județean Brăila

Cu privire la: Contractul nr. 110 din 2023-03-28

Prin prezenta, vă înaintăm următoarele documentații restante, depuse la OCPI în etapa I de realizare a contractului nr. 110 din 2023-03-28, ce are ca obiect actualizarea informațiilor cadastrale ale drumurilor județene:


DJ 212 - tronson 22 CF 77458

DJ 212 - tronson 15.2 PAD ul retipărit pentru a fi lizibil

De asemenea vă înaintăm și lucrările pentru DJ 203- tronson 24 și DJ 203- tronson 24, lucrări care au primit respingere în 2020, dar pe care vi le înaintăm acum, pentru a obține, în baza lor, actele de proprietate ale terenurilor, acestea aflându-se în administrarea Agenției Naționale Apele Romane, Administrația Bazinală de Apă Buzău-Ialomița, Sistemul de Gospodărire a Apelor Brăila. De asemenea vă solicităm să ne retransmiteți și certificate fiscale actualizate pentru aceste două tronsoane.

Cu stimă!

Director,

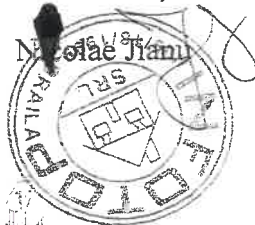

*Handwritten:* 8



CADASTRU, MASURATORI TERESTRE, GIS

☎ 0239/611127 📠 0239/611125(fax) ✉ office@infotop.com.ro 🌐 www.infotop.com.ro

RO21INGB0000999906048483(ING Brăila Călărași) - RO11472246 - Str. Campiniu nr. 1, Brăila

Nr. 282/ 10.07.2023

Către: Consiliul Județean Brăila

Cu privire la: Contractul nr. 110 din 2023-03-28

*10.07.2023*  
*10.07.2023*  
*10.07.2023*  
 JUDEȚEAN  
 BRĂILA  
 14926  
 07 Anul 2023  
 Conversație  
 10.07.2023

Prin prezenta, vă înaintăm ultimele solicitări pentru realizarea documentațiilor cadastrale actualizate, în etapa I în contractului sus-menționat:

PAD-urile refăcute pentru DJ 203A tronsonul 9

și pentru DJ 211 tronsoanele 3, 6, 7, 9, 13, 16, 19, 20 și 23

Din tranșa 1 a contractului au rămas doar tronsoanele 12 și 24 din DJ 203 și tronsonul din DJ212 cu podul înscris în CF 75130 din DJ 212

Cu stimă!

Director,  
Nicolae Jianu

ISO 9001  
ISO 14001  
OHSAS 18001



# infotop



CADASTRU, MĂSURĂTORI TERESTRE, G/S

☎ 0239/611127 📠 0239/611125(fax) ✉ office@infotop.com.ro 🌐 www.infotop.com.ro

RO21INGB0000999906048483(ING Brăila Călărași) - RO11472246 - Str. Campiniu nr. 1, Brăila

Nr. 285/ 12.07.2023

*AMR*  
*12.07.2023*  
*după*  
*12.07.2023*  
CONSILIUL JUDEȚEAN  
BRĂILA / 5176  
Inregistrat la nr.  
Ziua 12 Luna 07 Anul 2023

**Către Consiliul Județean Brăila,**

*Referitor la Contractul nr. 110 /28.03.2023*

Prin prezenta, vă înaintăm documentațiile de actualizare ale imobilelor, descrise tronsoane de Drumuri Județene depuse la OCPI în etapa I de realizare a contractului nr. 110 /2023, recepționate OCPI Brăila,

**Pentru DJ 211;** Planurile de amplasament și detaliu pentru tronsoanele 7, 20 și 23, au aceeași dată cu extrasele și încheierile de carte funciară.

**Pentru DJ 212;** Planul de amplasament și detaliu pentru tronsonul 15.2, are aceeași dată cu extrasul și încheierea de carte funciară.

Documentația cadastrală pentru parapet se află pe tronsonul 4, are RGI 62299, și la urgență are termen pe 13 iulie 2023

**Pentru DJ 202B;** Planul de amplasament și detaliu pentru tronsonul 4, corectat. —

Director,

Veronica-Claudia Hănuș





# infotop



CADASTRU, MĂSURĂTORI TERESTRE, G.S.

☎ 0239/611127 📠 0239/611125(fax) ✉ office@infotop.com.ro 🌐 www.infotop.com.ro

RO21INGB0000999906048483(ING Brăila Călărași) - RO11472246 - Str. Campiniu nr. 1, Brăila

Nr. 288 / 13.07.2023

*APETB*  
*14.07.2023*  
*14072023*

INREGISTRAT LA NR. 15312  
ZIUA 13 LUNA 07 ANUL 2023

**Către Consiliul Județean Brăila,**

*Referitor la Contractul nr. 110 /28.03.2023*

Prin prezenta, vă înaintăm documentațiile de actualizare ale imobilelor, descrise tronsoane de Drumuri Județene depuse la OCPI în etapa I de realizare a contractului nr. 110 /2023:

**Pentru DJ 212**, tronsonul 4; cartea funciară 78312/Chiscani cu RGI 62299/12.07.2023 documentația conține planul de amplasament și detaliu pentru tronsonul 4, extrasul și încheierea de carte funciară.

Alăturat aveți și tabelele centralizatoare, solicitate la litera D, 2 din caietul de sarcini al contractului 110 /2023

CD-ul final și celelalte 2 lucrări precum și tabelul centralizator pentru DJ 203 tronsoanele 12 și 24, le vom preda la termenul recepției OCPI...

Director

Nicolae Iancu



//



# infotop



CADASTRU - MĂSURĂTORI TERESTRE - GIS

☎ 0239/611127 ☎ 0239/611125(fax) ✉ office@infotop.com.ro 🌐 www.infotop.com.ro

RO21INGB0000999906048483(ING Brăila Călărași) - RO11472246 - Str. Campiniu nr. 1, Brăila

Nr. 290 /18.07.2023

*AM2023*  
*18.07.2023*  
*19.07.2023*  
*15623*  
înregistrat la nr. *15623*  
Ziua *18* Luna *07* 2023

**Către Consiliul Județean Brăila,**

*Referitor la Contractul nr. 110 /28.03.2023*

Prin prezenta, vă înaintăm documentațiile de actualizare ale imobilelor, descrise tronsoane de Drumuri Județene depuse la OCPI în etapa I de realizare a contractului nr. 110 /2023:

**DJ 203** tronsonul 24; cartea funciară 79906/Chiscani cu RGI 25492/13.07.2023 documentația conține planul de amplasament și detaliu, extrasul și încheierea de carte funciară (cu întabularea podului peste râul Călmățui), tronsonul 12 fiind încă în lucru, la OCPI Brăila.

**DJ 202B** tronsonul 4; cartea funciară 81664/Scorțaru Nou RGI 64031/13.07.2023 documentația conține planul de amplasament și detaliu, extrasul și încheierea de carte funciară, (cu preluarea în sistematic a suprafeței, fără să țină seamă de suma carosabil și zona de siguranță)

**DJ 212** tronson 1.2 vă înaintăm schița explicativă cu poziția drumului față de calea ferată.

În CF 75130/Chiscani a căii ferate a fost intabulat dreptul de proprietate al statului Român conform prevederilor art. 28 alin(4) din Regulamentul aprobat cu Ordinul nr.1/2020 al ANCPI.

Alăturat aveți și tabelele centralizatoare, solicitate la litera D,2 din caietul de sarcini al contractului 110 /2023

CD-ul final, lucrarea pentru tronsonul 12 precum și tabelul centralizator pentru DJ 203 le vom preda după recepția la OCPI...

Director,


Nicolae Jianu



*R*



# infotop

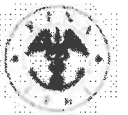


CADASTRU - MĂSURĂTORI TERESTRE - GIS

☎ 0239/611127 📠 0239/611125(fax) ✉ office@infotop.com.ro 🌐 www.infotop.com.ro

RO21INGB0000999906048483(ING Brăila Călărași) - RO11472246 - Str. Campiniu nr. 1, Brăila

Nr. 299/ 25.07.2023

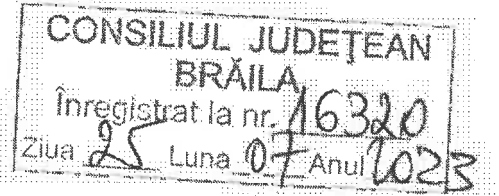

Către: Consiliul Județean Brăila

Cu privire la: Contractul nr. 110 din 2023-03-28

Prin prezenta, vă înaintăm următoarele documentații restante, depuse la OCPI în etapa I de realizare a contractului nr. 110 din 2023-03-28, ce are ca obiect actualizarea informațiilor cadastrale ale drumurilor județene:

DJ 203 tronson 13.1-Mal stâng Buzău- Intersecție Cale Ferată

DJ 203A tronson 8, Galbenu- limita UAT Galbenu- intrare in Drogu

DJ 212, tronsonul 36

Tabelul pentru DJ 203.

Director,

Veronica-Claudia





# infotop



CADASTRU, MĂSURĂTORI TERESTRE, GIS

☎ 0239/611127 📠 0239/611125(fax) ✉ office@infotop.com.ro 🌐 www.infotop.com.ro

RO21INGB0000999906048483(ING Brăila Călărași) - RO11472246 - Str. Campiniu nr. 1, Brăila

Nr. 304/ 27.07.2023

*APPREB*  
*27.07.2023*  
 Înregistrat la nr. 16517  
 Zile de lucru 07 Anul 2023  
*no longer*  
*not used*  
 Căm. venj.  
 ✓ *da* *da* *da*  
*da* *da* *da*  
*da* *da* *da*  
*25.07.2023*

Către: Consiliul Județean Brăila

Cu privire la: Contractul nr. 110 din 2023-03-28

Prin prezenta, vă înaintăm ultimele două documentații rectificate, recepționate la OCPI, pentru etapa I de realizare a contractului nr. 110 din 2023-03-28, ce are ca obiect actualizarea informațiilor cadastrale ale drumurilor județene:

DJ 203A tronson 4 CF 26471 /Vișani (cu corectarea denumirii tronsonului în adresa imobilului)

DJ 202D tronson 4 CF 81651/Scorțaru (cu corectarea punctului din lungimea tronsonului)

Director,

Veronica-Claudia Vantu



*14*

Datele de identificare

ale drumului județean DJ 203P - traseu: Ciresu - Vultureni

și completarea datelor de identificare în inventarul domeniului public al Județului Braila, ca urmare a încrierii elementelor componentelor ale drumului

| Nr. crt                     | Drum<br>Judetean | Tronson<br>UAT | Tronsonul<br>incepe la:        | Tronsonul<br>se termina<br>la: | Tronsonul<br>incepe la<br>km: | Tronsonul se<br>termina la<br>km: | Lungime tronson<br>Intravilan<br>(m) | Lungime<br>tronson<br>Extravilan<br>(m) | Latime<br>Medie<br>(m) | Ampriza/<br>Carosabili<br>(mp) | Suprafata<br>teren inregistrat<br>in CF (mp) | Pod  | Podet | Parapet | Borne | Parcari | Indicatoare |
|-----------------------------|------------------|----------------|--------------------------------|--------------------------------|-------------------------------|-----------------------------------|--------------------------------------|---|------------------------|--------------------------------|--|------|-------|---------|-------|---------|-------------|
| 1                           |                  | Ciresu         | Ciresu intersectie cu DJ 203 R | iesire din Ciresu              | 0+000                         | 1+038                             | 1038                                 | -                                       | 18.74                  | 6163                           | 13285  | -    | -     | -       | 1     | -       | 2           |
| 2                           |                  | Ciresu         | iesire din Ciresu              | Mal stang                      | 1+038                         | 1+081                             | -                                    | 43                                      | 21.98                  | 775                            | 170  | 1    | -     | 1       | -     | -       | -           |
| 3                           | DJ 203P          | Ciresu         | Mal stang                      | Mal Drept                      | 1+081                         | 2+356                             | -                                    | 1275                                    | 15.91                  | 16296                          | 3992   | -    | -     | -       | -     | -       | 1           |
| 4                           |                  | Ciresu         | Mal Drept                      | Mal stang                      | 2+356                         | 2+363                             | -                                    | 7                                       | 19.14                  | 107                            | 27   | -    | -     | -       | -     | -       | -           |
| 5                           |                  | Ciresu         | Mal stang                      | Intersectia cu DJ 203          | Intersectia cu DJ 203         | 2+363                             | 3+850                                | -                                       | 1487                   | 13.14                          | 16085  | 3456 | -     | -       | -     | 1       | -           |
| TOTAL                       |                  |                |                                |                                |                               |                                   |                                      |   |                        |                                |  |      |       |         |       |         |             |
| 1038 2812 39426 20930 60356 |                  |                |                                |                                |                               |                                   |                                      |   |                        |                                |  |      |       |         |       |         |             |







Oficiul de Cadastru și Publicitate Imobiliară BRAILA  
Biroul de Cadastru și Publicitate Imobiliară Faurei

Dosarul nr. 18928 / 22-05-2023

## INCHEIERE Nr. 18928

Inspector: VIOLETA GHEORGHIU  
Registrator: FLORENTINA POPESCU  
Asistent registrator: FLORENTINA DAVID

Asupra cererii introduse de JUDETUL BRAILA privind Actualizarea informatii tehnice in cartea funciara, in baza:

-Act Administrativ nr.75/27-04-2023 emis de Consiliul judetean Braila;

fiind indeplinite conditiile prevazute la art. 29 din Legea cadastrului si a publicitatii imobiliare nr. 7/1996, republicata, cu modificarile si completarile ulterioare, tariful achitat in suma de 0 lei, cu documentul de plata:

pentru serviciul avand codul 263  
Vazand referatul asistentului registrator

### DISPUNE

Admiterea cererii cu privire la:

- imobilul cu nr. cadastral 77770, inscris in cartea funciara 77770 UAT Cireșu avand proprietarii: JUDETUL BRAILA in cota de 1/1 de sub B.1;
- se noteaza documentatia cadastrala nr.18928/22.05.2023 avand ca obiect actualizare informatii tehnice cu privire la imobil asupra A.1 sub B.2 din cartea funciara 77770 UAT Cireșu;

### Prezenta se va comunica părților:

JUDETUL BRAILA  
JIANU VERONICA CLAUDIA

\*) Cu drept de reexaminare in termen de 15 zile de la comunicare, care se depune la Biroul de Cadastru si Publicitate Imobiliara Faurei, se inscrie in cartea funciara si se solutioneaza de catre registratorul-sef

|                    |                    |                       |
|--------------------|--------------------|-----------------------|
| Data soluționării, | Registrator,       | Asistent Registrator, |
| 15-06-2023         | FLORENTINA POPESCU | FLORENTINA DAVID      |
|                    | Inspector,         |                       |
|                    | VIOLETA GHEORGHIU  |                       |

**Document semnat cu sigillu electronic bazat pe certificat digital calificat, în conformitate cu art. 28<sup>1</sup> din Legea nr. 7/1996, republicată, cu modificările și completările ulterioare.**

\*) Cu excepția situațiilor prevăzute la Art. 52 alin. (1) din Regulamentul de recepție și înscriere in evidențele de cadastru și carte funciara, aprobat prin Ordinul Directorului General al ANCPI



Oficiul de Cadastru și Publicitate Imobiliară BRAILA  
Biroul de Cadastru și Publicitate Imobiliară Faurei

## EXTRAS DE CARTE FUNCİARĂ PENTRU INFORMARE

Carte Funciară Nr. 77770 Cireșu

|            |       |
|------------|-------|
| Nr. cerere | 18928 |
| Ziua       | 22    |
| Luna       | 05    |
| Anul       | 2023  |

Cod verificare  
100136929289



Semnat : cu semnatura  
electronica extinsa, cf. L  
455/2001 si eIDAS

### A. Partea I. Descrierea imobilului

TEREN Intravilan

Adresa: Loc. Cireșu, Jud. Braila, DJ 203P - tronșon 1 - Cireșu, interesția cu DJ 203R - ieșire din Cireșu

| Nr. Crt | Nr. cadastral Nr. topografic | Suprafața* (mp) | Observații / Referințe  |
|---------|------------------------------|-----------------|---|
| A1      | 77770                        | 19.448          | Teren neimprejmuț; din care: carosabil - 6163mp; zona de siguranța - 13285mp; lungimea tronșonului 1 - 1038m. Pe tronșon sunt amplasate 2 table indicatoare și o borna kilometrică. |


### B. Partea II. Proprietari și acte

| Înșcrieri privitoare la dreptul de proprietate și alte drepturi reale   | Referințe |
|---|-----------|
| <b>45902 / 14/12/2020</b><br>Act Administrativ nr. 300, din 04/12/2020 emis de Consiliul Județean Braila; Act Administrativ nr. 363, din 17/09/2010 emis de Guvernul României; Act Administrativ nr. 172, din 19/07/2017 emis de Consiliul Județean Braila; |           |
| B1 Intabulare, drept de PROPRIETATE, dobândit prin Lege, cota actuală<br>1/1<br>1) JUDEȚUL BRAILA, -domeniul public   | A1        |
| <b>18928 / 22/05/2023</b><br>Act Administrativ nr. 75, din 27/04/2023 emis de Consiliul județean Braila;  |           |
| B2 se notează documentația cadastrală nr.18928/22.05.2023 având ca obiect actualizare informații tehnice cu privire la imobil   | A1        |

### C. Partea III. SARCINI .

| Înșcrieri privind dezmembrămintele dreptului de proprietate, drepturi reale de garanție și sarcini | Referințe |
|--|-----------|
| NU SUNT  |           |

Scara 1:2000

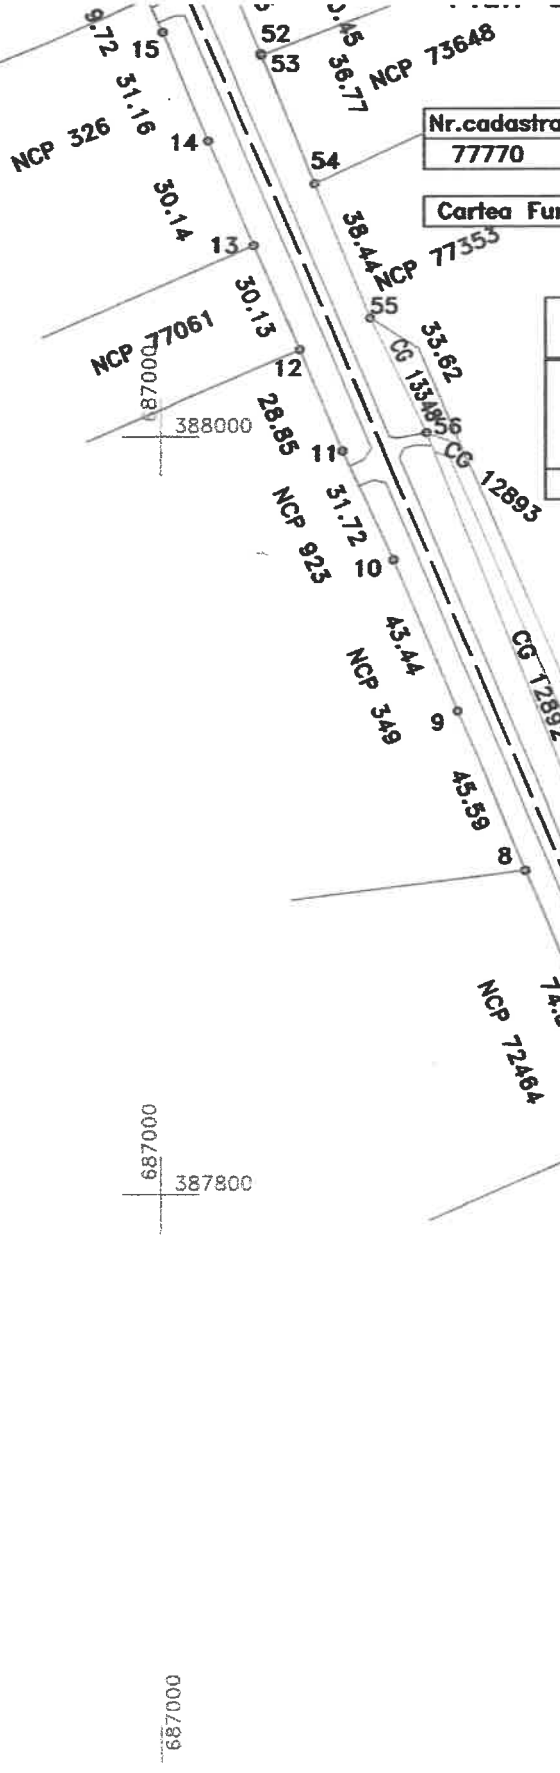

|                     |                        |   |
|---------------------|------------------------|---|
| Nr.cadastral        | Suprafata masurata(mp) | Adresa imobilului   |
| 77770               | 19448                  | jud. BRAILA, UAT Ciresu, loc. Ciresu, DJ 203R -<br>tronsoan 1 - Ciresu intersectie cu DJ 203R - iesire din Ciresu |
| Cartea Funciara nr. | 77770                  | UAT Ciresu  |

A. DATE REFERITOARE LA TEREN

| Numar parcela | Categoria de folosinta | Supraf.din masuratori(mp) | Mentiuni   |
|---------------|------------------------|---------------------------|--|
| 1             | DR                     | 19448                     | din care:<br>carosabil 6163mp<br>zona de siguranta -13285 mp |
| TOTAL         |                        | 19448                     |  |

B. DATE REFERITOARE LA CONSTRUCTII

| Cod constructie | Destinatia | Suprafata construita la sol(mp) | Mentiuni |
|-----------------|------------|---------------------------------|----------|
| TOTAL           | -          | -                               |          |

Suprafata totala masurata=19448mp  
Suprafata din acte=19448mp

Lungime tronson 1- 1038m  
Pe tronson sunt amplasate 2 table indicatoare si o borna kilometrica.

Persoana autorizata: SC INFOTOP SRL Braila

Confirm executarea masuratorilor la teren, corectitudinea inlocuirii documentatiei cadastrale si corespondenta acestora cu realitatea din teren

Semnatura si stampila

Data:20/04/2023

Inspector:

Confirm introducerea imobilului in baza de date integrala si atribuirea numarului cadastral

Semnatura si parafa

Data:.....

Stampila BCPI

Violeta Gheorghiu

Semnat digital de Violeta Gheorghiu  
Data: 2023.06.15  
13:12:17 +03'00'

Digitally signed by Veronica-Claudia  
Date: 2023.05.13:12:36 EEST



Oficiul de Cadastru și Publicitate Imobiliară BRAILA  
Biroul de Cadastru și Publicitate Imobiliară Faurei

CORRECTĂ

Dosarul nr. 25014 / 06-07-2023

**INCHEIERE Nr. 25014**

Inspector: FANICA GEANGOS

Registrator: FLORENTINA POPESCU

Asistent registrator: ADRIAN GHELASE

Asupra cererii introduse de JUDETUL BRAILA privind Actualizarea informatii tehnice in cartea funciara, in baza:

-Act Administrativ nr.75/27-04-2023 emis de Consiliul judetean Braila;

fiind indeplinite conditiile prevazute la art. 29 din Legea cadastrului si a publicitatii imobiliare nr. 7/1996, republicata, cu modificarile si completarile ulterioare, tariful achitat in suma de 0 lei, cu documentul de plata:

-  
pentru serviciul avand codul 263  
Vazand referatul asistentului registrator

**DISPUNE**

Admiterea cererii cu privire la:

- imobilul cu nr. cadastral 77769, inscris in cartea funciara 77769 UAT Cireșu avand proprietarii: UAT JUDETUL BRAILA in cota de 1/1 de sub B.1, JUDETUL BRAILA in cota de 1/1 de sub B.3;
- se noteaza actualizarea informatiilor cadastrale asupra A.1, A1.1 sub B.4 din cartea funciara 77769 UAT Cireșu;

**Prezenta se va comunica părților:**

JUDETUL BRAILA  
JIANU VERONICA CLAUDIA

\*) Cu drept de reexaminare in termen de 15 zile de la comunicare, care se depune la Biroul de Cadastru si Publicitate Imobiliara Faurei, se inscrie in cartea funciara si se solutioneaza de catre registratorul-sef

|                    |                    |                       |
|--------------------|--------------------|-----------------------|
| Data soluționării, | Registrator,       | Asistent Registrator, |
| 06-07-2023         | FLORENTINA POPESCU | ADRIAN GHELASE        |

Inspector,  
FANICA GEANGOS

**Document semnat cu sigiliu electronic bazat pe certificat digital calificat, în conformitate cu art. 28<sup>1</sup> din Legea nr. 7/1996, republicată, cu modificările și completările ulterioare.**

\*) Cu excepția situațiilor prevăzute la Art. 52 alin. (1) din Regulamentul de recepție și înscriere în evidențele de cadastru și carte funciara, aprobat prin Ordinul Directorului General al ANCPI

19

**EXTRAS DE CARTE FUNCİARĂ  
PENTRU INFORMARE**

Carte Funciară Nr. 77769 Ciresu

|            |       |
|------------|-------|
| Nr. cerere | 25014 |
| Ziua       | 06    |
| Luna       | 07    |
| Anul       | 2023  |

Cod verificare  
100146633057



Semnat : cu semnatur  
electronica extinsa, cf.  
455/2001 si eIDAS

TEREN Extravilan

**A. Partea I. Descrierea imobilului**

Adresa: Jud. Braila, DJ 203P - tronson 2 - iesire din Ciresu - Mal stang

| Nr. Crt | Nr. cadastral Nr. topografic | Suprafata* (mp) | Observatii / Referinte  |
|---------|------------------------------|-----------------|---|
| A1      | 77769                        | 945             | Teren neimpregmuit;<br>din care: ampriza - 775mp; zona de siguranta - 170mp; lungimea tronsonului - 43m. Pe acest tronson se afla 480m parapet metalic. |

**Construcții**

| Crt  | Nr cadastral Nr. topografic | Adresa   | Observatii / Referinte                           |
|------|-----------------------------|--|--|
| A1.1 | 77769-C1                    | Jud. Braila, DJ 203P - tronson 2 - iesire din Ciresu - Mal stang | Nr. niveluri:1; S. construita la sol:438 mp; pod |

**B. Partea II. Proprietari și acte**

| Înscrieri privitoare la dreptul de proprietate și alte drepturi reale  |   | Referințe |
|--|---|-----------|
| <b>45903 / 14/12/2020</b>  |   |           |
| Act Administrativ nr. 363, din 17/09/2010 emis de Consiliul Judetean Braila; Act Administrativ nr. adeverinta, din 09/12/2020 emis de Consiliul Judetean Braila; Act Administrativ nr. 172, din 19/07/2017 emis de Consiliul Judetean Braila; Act Administrativ nr. 300, din 04/12/2020 emis de Consiliul Judetean Braila; |   |           |
| B1   | Intabulare, drept de PROPRIETATE, dobandit prin Lege, cota actuala<br>1/1<br>1) <b>UAT JUDETUL BRAILA</b> , CIF:4205491, domeniu public | A1        |
| <b>19942 / 30/05/2023</b>  |   |           |
| Act Administrativ nr. 75, din 27/04/2023 emis de Consiliul Judetean Braila;  |   |           |
| B2   | se inscrie constructia C1-Pod in suprafata de 438mp   | A1.1      |
| B3   | Intabulare, drept de PROPRIETATE, dobandit prin Lege, cota actuala<br>1/1<br>1) <b>JUDETUL BRAILA</b> , CIF:4205491, -domeniul public   | A1.1      |
| <b>25014 / 06/07/2023</b>  |   |           |
| Act Administrativ nr. 75, din 27/04/2023 emis de Consiliul Judetean Braila;  |   |           |
| B4   | se noteaza actualizarea informatiilor cadastrale  | A1, A1.1  |

**C. Partea III. SARCINI .**


| Inscrieri privind dezmembramintele dreptului de proprietate, drepturi reale de garantie și sarcini |  | Referințe |
|--|--|-----------|
| NU SUNT  |  |           |

# Plan de amplasament si delimitare a imobilului

Scara 1:500

|                              |                               |  |
|------------------------------|-------------------------------|--|
| Nr.cadastral<br>77769        | Suprafata masurata(mp)<br>945 | Adresa imobilului<br>jud. BRAILA, UAT Ciresu, DJ 203P<br>- tronson 2 lesire din Ciresu - Mal stang<br>Ciresu |
| Cartea Funciara nr.<br>77769 | UAT                           | Ciresu   |

RGI 25014/2023

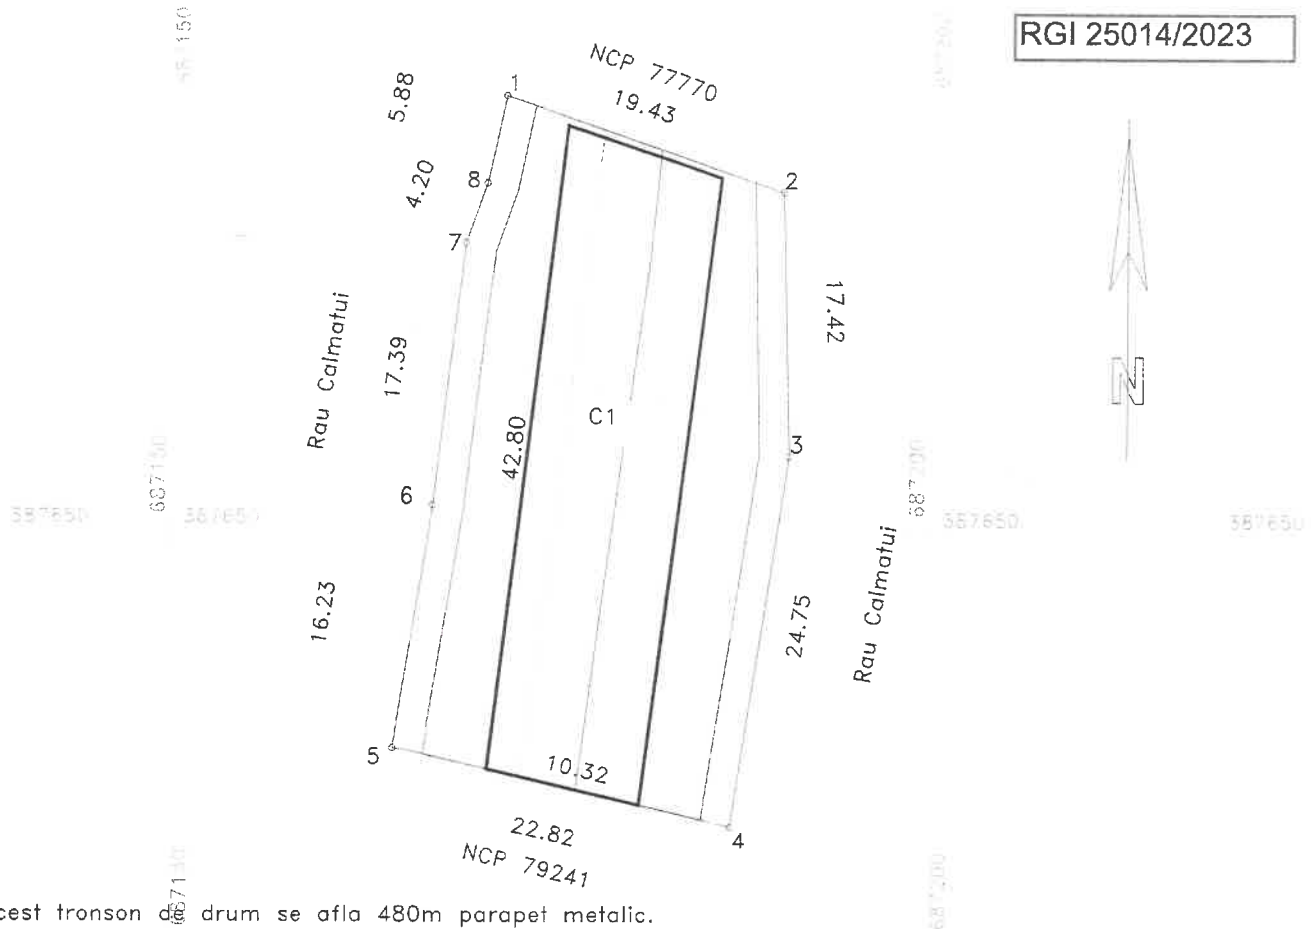

Pe acest tronson de drum se afla 480m parapet metallic.

## A. DATE REFERITOARE LA TEREN

| Numar parcela | Categoria de folosinta | Supraf.din masuratori(mp) | Mentiuni  |
|---------------|------------------------|---------------------------|---|
| 1             | DR                     | 945                       | din care:<br>- ampriza 775mp<br>- zona de siguranta 170mp |
| TOTAL         |                        | 945                       | -   |

## B. DATE REFERITOARE LA CONSTRUCTII

| Cod constructie | Destinatia | Suprafata construita la sol(mp) | Mentiuni |
|-----------------|------------|---------------------------------|----------|
| C1              | CIE        | 438                             | pod      |
| TOTAL           |            | 438                             |          |

Suprafata totala masurata=945mp

Suprafata din acte=945mp

Lungimea tronsonului 2 - 43m

Persoana autorizata: SC INFOTOP SRL Braila

Confirm executarea masuratorilor la teren, corectitudinea intocmirii documentatiei cadastrale si corespondenta acesteia cu realitatea din teren

Semnatura si stampila

Data:20/04/2023

Inspector:

**Fanica Geangos** - Semnat digital de  
Fanica Geangos  
Data: 2023.07.06  
10:06:11 +03'00'

Semnatura si parafa

Data:.....

Stampila BCPI

Digitally signed by  
Fronica-Claudia  
inu

Date: 2023.07.05

12:32 EST

In situatia in care exista numere cadastrale pentru imobilele vecine, in locul numelui vecinului se va trece numarul cadastral, iar in lipsa

numelui cadastral numarul foboardatic sau numarul administrativ. Suprafetele se rotundesc la metri patrati



Oficiul de Cadastru și Publicitate Imobiliară BRAILA  
Biroul de Cadastru și Publicitate Imobiliară Faurei

Dosarul nr. 19061 / 23-05-2023

## INCHEIERE Nr. 19061

**Inspector:** VIOLETA GHEORGHIU

**Registrator:** FLORENTINA POPESCU

**Asistent registrator:** FLORENTINA DAVID

Asupra cererii introduse de JUDETUL BRAILA privind Actualizarea informatii tehnice in cartea funciara, in baza:

-Act Administrativ nr.75/27-04-2023 emis de Consiliul judetean Braila;

fiind indeplinite conditiile prevazute la art. 29 din Legea cadastrului si a publicitatii imobiliare nr. 7/1996, republicata, cu modificarile si completarile ulterioare, tariful achitat in suma de 0 lei, cu documentul de plata:

-  
pentru serviciul avand codul 263

Vazand referatul asistentului registrator

## DISPUNE

Admiterea cererii cu privire la:

- imobilul cu nr. cadastral 79241, inscris in cartea funciara 79241 UAT Cireșu avand proprietarii: JUDETUL BRAILA in cota de 1/1 de sub B.1;

- se noteaza documentatia cadastrala nr.19061/23.05.2023 avand ca obiect actualizare informatii tehnice cu privire la imobil asupra A.1 sub B.2 din cartea funciara 79241 UAT Cireșu;

**Prezenta se va comunica părților:**

JUDETUL BRAILA

JIANU VERONICA CLAUDIA

\*) Cu drept de reexaminare in termen de 15 zile de la comunicare, care se depune la Biroul de Cadastru si Publicitate Imobiliara Faurei, se inscrie in cartea funciara si se solutioneaza de catre registratorul-sef

Data soluționării,

15-06-2023

Registrator,

FLORENTINA POPESCU

Asistent Registrator,

FLORENTINA DAVID

Inspector,

VIOLETA GHEORGHIU

**Document semnat cu sigiliu electronic bazat pe certificat digital calificat, în conformitate cu art. 28<sup>1</sup> din Legea nr. 7/1996, republicată, cu modificările și completările ulterioare.**

\*) Cu excepția situațiilor prevăzute la Art. 52 alin. (1) din Regulamentul de recepție și înscriere in evidențele de cadastru și carte funciara, aprobat prin Ordinul Directorului General al ANCPI

**EXTRAS DE CARTE FUNCİARĂ  
PENTRU INFORMARE**

Carte Funciară Nr. 79241 Cireșu

|            |       |
|------------|-------|
| Nr. cerere | 19061 |
| Ziua       | 23    |
| Luna       | 05    |
| Anul       | 2023  |

Cod verificare  
100136931040



Semnat : cu semnatura  
electronica extinsa, cf. L  
455/2001 si eIDAS

**A. Partea I. Descrierea imobilului**

TEREN Extravilan

Adresa: Jud. Braila, DJ 203P - tronson 3 - Mal stang - Mal drept

| Nr. Crt | Nr. cadastral Nr. topografic | Suprafata* (mp) | Observații / Referințe  |
|---------|------------------------------|-----------------|---|
| A1      | 79241                        | 20.288          | Teren neimpregmuit;<br>din care: ampriza - 16296mp; zona de siguranta - 3992mp; lungimea<br>tronsonului 3 - 1275m. Pe tronson este amplasata o tabla indicatoare. |

**B. Partea II. Proprietari și acte**

| Înscrieri privitoare la dreptul de proprietate și alte drepturi reale  |   | Referințe |
|--|---|-----------|
| <b>45904 / 14/12/2020</b>  |   |           |
| Act Administrativ nr. 300, din 04/12/2020 emis de Consiliul Judetean Braila; Act Administrativ nr. 173, din 19/07/2017 emis de Consiliul Judetean Braila; Act Administrativ nr. 948, din 17/09/2010 emis de Guvernul Romaniei; |   |           |
| B1   | Intabulare, drept de PROPRIETATE, dobandit prin Lege, cota actuala<br>1/1<br>1) JUDETUL BRAILA, -domeniul public              | A1        |
| <b>19061 / 23/05/2023</b>  |   |           |
| Act Administrativ nr. 75, din 27/04/2023 emis de Consiliul judetean Braila;  |   |           |
| B2   | se noteaza documentatia cadastrala nr.19061/23.05.2023 avand ca<br>obiect actualizare informatii tehnice cu privire la imobil | A1        |

**C. Partea III. SARCINI .**

| Inscrieri privind dezmembrămintele dreptului de proprietate, drepturi reale de garanție și sarcini | Referințe |
|--|-----------|
| NU SUNT  |           |

23



Plan de amplasament si delimitare a imobilului  
Scara 1:2000

|                     |                        |  |        |
|---------------------|------------------------|--|--------|
| Nr.cadastral        | Suprafata masurata(mp) | Adresa imobilului  |        |
| 79241               | 20288                  | jud. BRAILA, UAT Ciresu, DJ 203P -<br>tronson 3 - Mal stang- Mal drept |        |
| Cartea Funciara nr. | 79241                  | UAT  | Ciresu |

A. DATE REFERITOARE LA TEREN

| Numar parcela | Categoria de folosinta | Supraf.din masuratori(mp) | Mentiuni  |
|---------------|------------------------|---------------------------|---|
| 1             | DR                     | 20288                     | din care:<br>- amprinza - 16296mp<br>- zona de siguranta - 3992mp |
| TOTAL         |                        | 20288                     | -   |


B. DATE REFERITOARE LA CONSTRUCTII

| Cod constructie | Destinatia | Suprafata construita la sol(mp) | Mentiuni |
|-----------------|------------|---------------------------------|----------|
| TOTAL           | -          | -                               | -        |

Suprafata totala masurata=20288mp

Lungime tronson 3 - 1275m

Pe tronson este amplasata o tabla indicatoare.

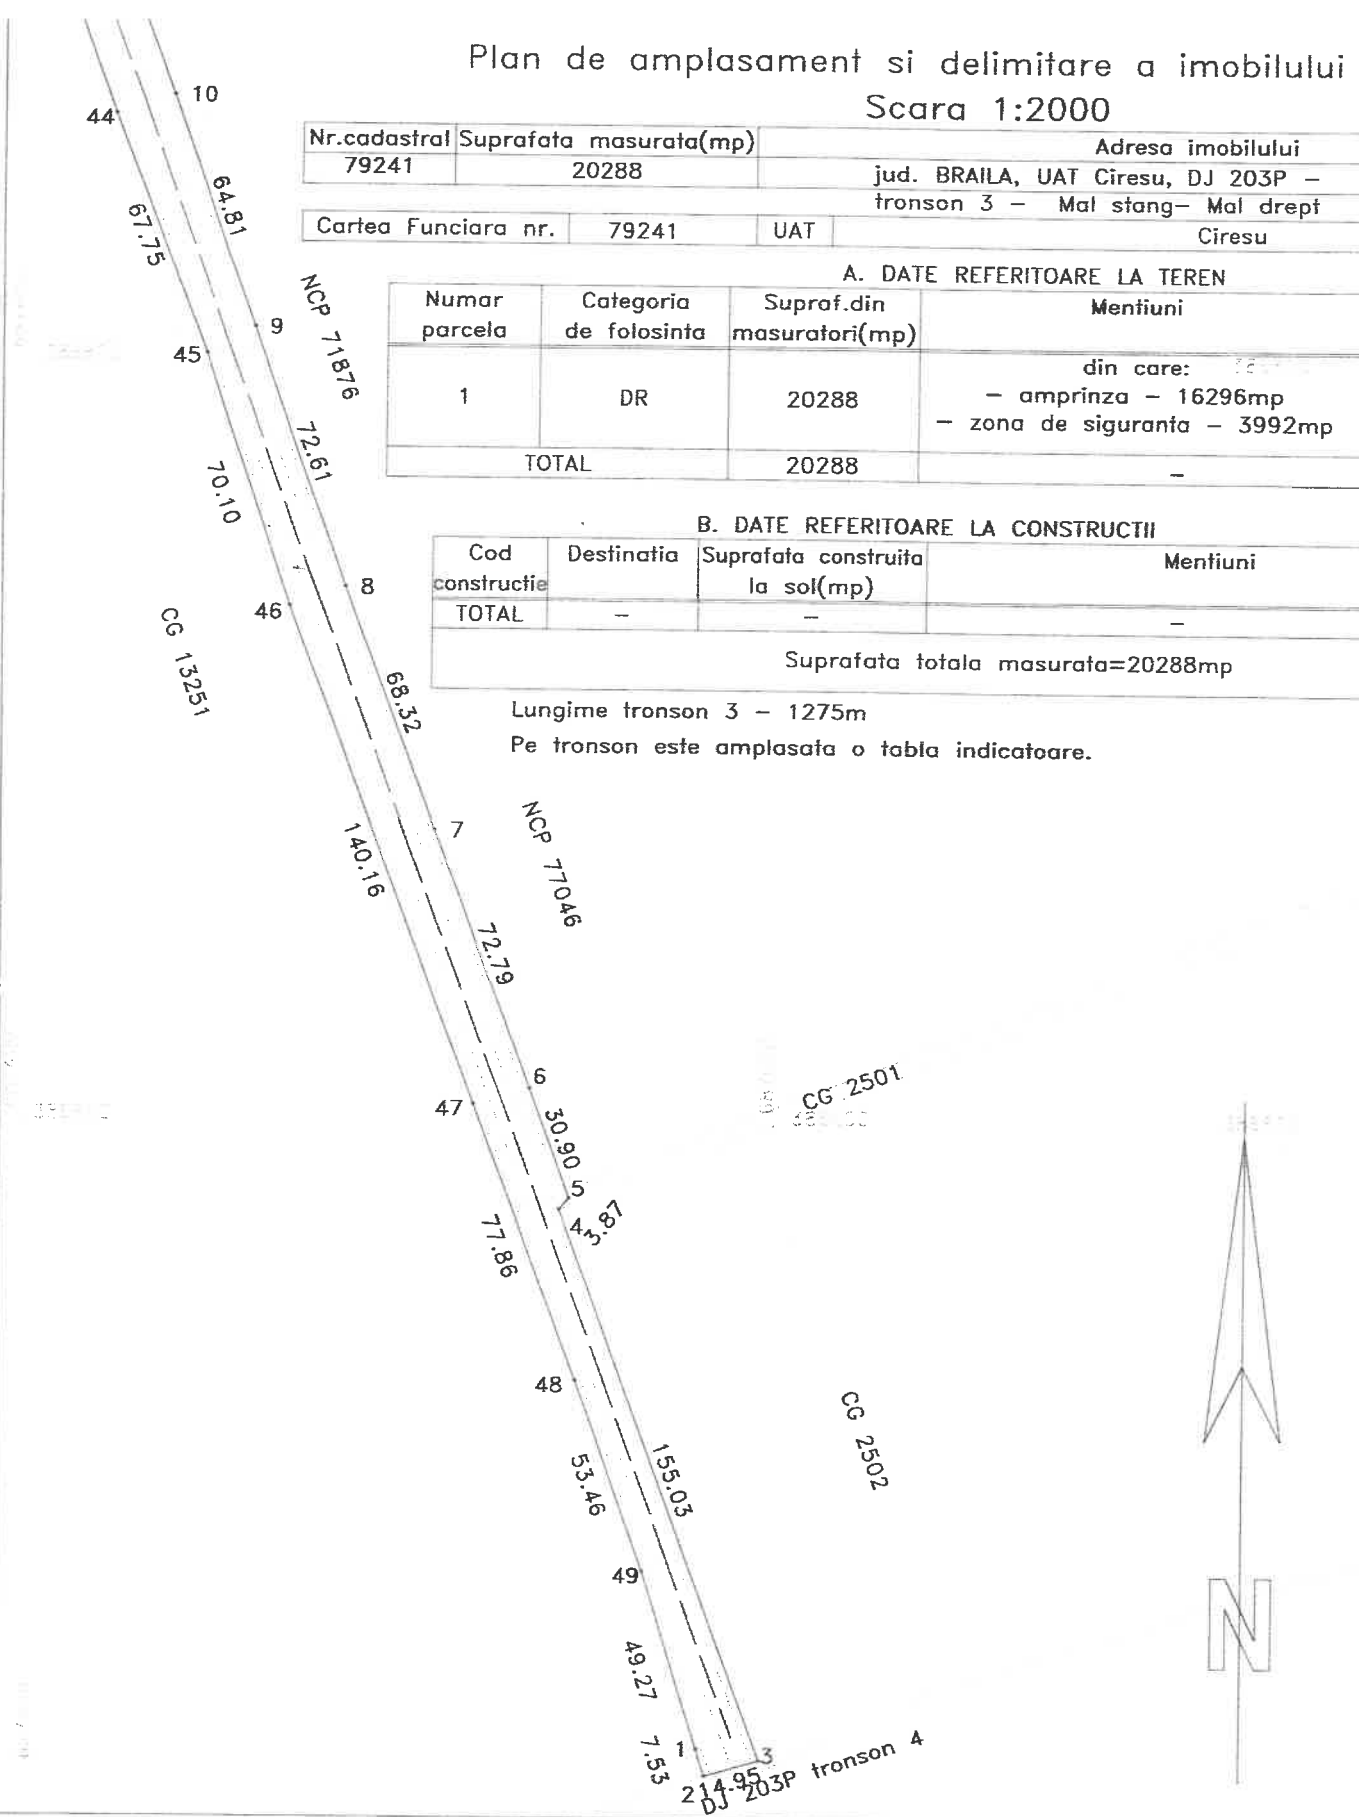

Persoana autorizata: SC INFOTOP SRL Braila

Confirm executarea masuratorilor la teren, corectitudinea infocmirii documentatiei cadastrale si corespondenta acestia cu realitatea din teren

Semnatura si stampila

Data:21/04/2023

Inspector:

Confirm introducerea imobilului in baza de date integrata si atribuirea numarului cadastral

Semnatura si parafa

Data:.....

Stampila BCPI

Violeta  
Gheorghiu

Scansat digital de Violeta  
Gheorghiu  
Data: 2023.07.03 12:28:46  
+8397



Oficiul de Cadastru și Publicitate Imobiliară BRAILA  
Biroul de Cadastru și Publicitate Imobiliară Faurei

Dosarul nr. 18961 / 23-05-2023

## INCHEIERE Nr. 18961

**Inspector:** LILIANA MIHAELA SIRGHIE  
**Registrator:** FLORENTINA POPESCU  
**Asistent registrator:** ADRIAN GHELASE

Asupra cererii introduse de JUDETUL BRAILA privind Actualizarea informatii tehnice in cartea funciara, in baza:

-Act Administrativ nr.75/27-04-2023 emis de Consiliul judetean Braila;

fiind indeplinite conditiile prevazute la art. 29 din Legea cadastrului si a publicitatii imobiliare nr. 7/1996, republicata, cu modificarile si completarile ulterioare, tariful achitat in suma de 0 lei, cu documentul de plata:

-  
pentru serviciul avand codul 263  
Vazand referatul asistentului registrator

### DISPUNE

Admiterea cererii cu privire la:

- imobilul cu nr. cadastral 79274, inscris in cartea funciara 79274 UAT Cireșu avand proprietarii: JUDETUL BRAILA in cota de 1/1 de sub B.1;
- se noteaza actualizarea informatiilor cadastrale asupra A.1 sub B.2 din cartea funciara 79274 UAT Cireșu;

**Prezenta se va comunica părților:**

JUDETUL BRAILA  
JIANU VERONICA CLAUDIA

\*) Cu drept de reexaminare in termen de 15 zile de la comunicare, care se depune la Biroul de Cadastru si Publicitate Imobiliara Faurei, se inregistreaza in cartea funciara si se solutioneaza de catre registratorul-sef

|                    |                    |                       |
|--------------------|--------------------|-----------------------|
| Data soluționării, | Registrator,       | Asistent Registrator, |
| 15-06-2023         | FLORENTINA POPESCU | ADRIAN GHELASE        |

Inspector,  
LILIANA MIHAELA SIRGHIE

**Document semnat cu sigiliu electronic bazat pe certificat digital calificat, în conformitate cu art. 28<sup>^</sup>1 din Legea nr. 7/1996, republicată, cu modificările și completările ulterioare.**

\*) Cu excepția situațiilor prevăzute la Art. 52 alin. (1) din Regulamentul de recepție și înscriere în evidențele de cadastru și carte funciara, aprobat prin Ordinul Directorului General al ANCPI



Oficiul de Cadastru și Publicitate Imobiliară BRAILA  
Biroul de Cadastru și Publicitate Imobiliară Faurei

|            |       |
|------------|-------|
| Nr. cerere | 18961 |
| Ziua       | 23    |
| Luna       | 05    |
| Anul       | 2023  |

Cod verificare  
100136934586



## EXTRAS DE CARTE FUNCİARĂ PENTRU INFORMARE

Carte Funciară Nr. 79274 Cireșu

Semnat : cu semnatura  
electronica extinsa, cf. L  
455/2001 si eIDAS

### A. Partea I. Descrierea imobilului

TEREN Extravilan

Adresa: Jud. Braila, DJ 203P - tronson 5 - Mal stang - Intersectia cu DJ 203(Vultureni)

| Nr. Crt | Nr. cadastral Nr. topografic | Suprafata* (mp) | Observații / Referințe   |
|---------|------------------------------|-----------------|--|
| A1      | 79274                        | 19.541          | Teren neimprejmuit;<br>din care: ampriza - 16085mp; zona de siguranta 3456mp; lungimea tronsonului 5 - 1487m. Pe tronson sunt amplasate 5 table indicatoare si o borna kilometrica |

### B. Partea II. Proprietari și acte

| Înscrieri privitoare la dreptul de proprietate și alte drepturi reale  |  | Referințe |
|--|--|-----------|
| <b>15948 / 24/03/2021</b>  |  |           |
| Act Administrativ nr. 300, din 04/12/2020 emis de Consiliul Judetean Braila; Act Administrativ nr. 172, din 19/07/2017 emis de Consiliul Judetean Braila; Act Administrativ nr. 948, din 08/09/2010 emis de Guvernul Romaniei; |  |           |
| B1   | Intabulare, drept de PROPRIETATE, dobandit prin Lege, cota actuala<br>1/1<br>1) JUDETUL BRAILA, -domeniul public | A1        |
| <b>18961 / 23/05/2023</b>  |  |           |
| Act Administrativ nr. 75, din 27/04/2023 emis de Consiliul judetean Braila;  |  |           |
| B2   | se noteaza actualizarea informatiilor cadastrale   | A1        |

### C. Partea III. SARCINI .


| Inscrieri privind dezmembrămintele dreptului de proprietate, drepturi reale de garanție și sarcini | Referințe |
|--|-----------|
| NU SUNT  |           |

385200

385200

385000

385000

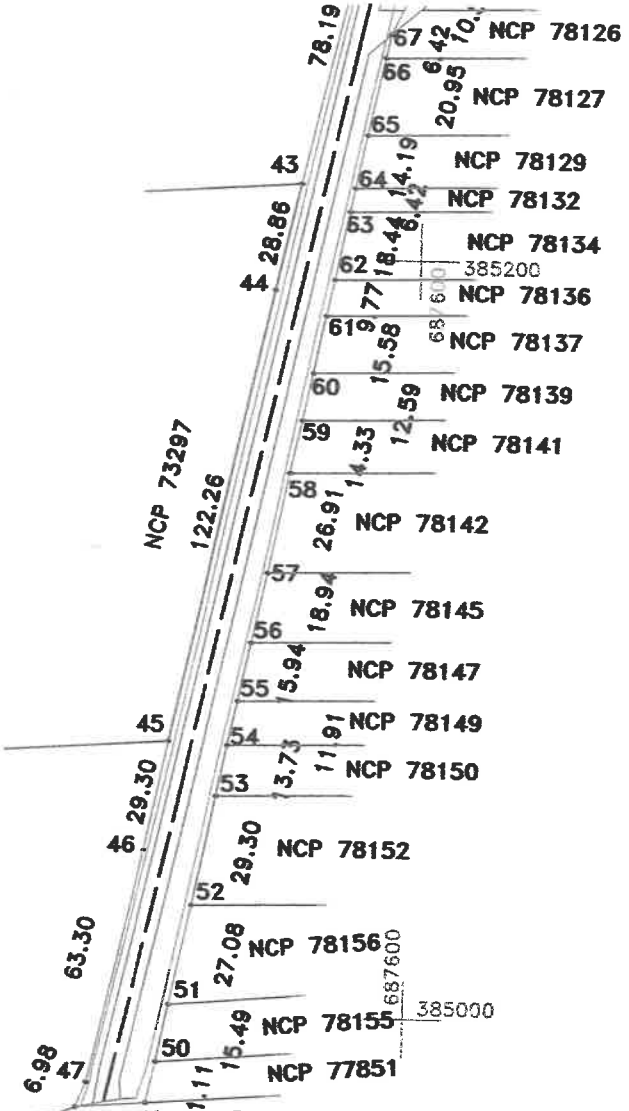

**Plan de amplasament si delimitare a imobilului**  
**Scara 1:2000**

RGI 18961/23.05.2023

|                     |                        |   |
|---------------------|------------------------|---|
| Nr.cadastral        | Suprafata masurata(mp) | Adresa imobilului   |
| 79274               | 19541                  | jud. BRAILA, UAT Ciresu, DJ 203P -<br>tronsoan 5- Mal stang - Intersectia cu DJ 203 (Vultureni)<br>Ciresu |
| Cartea Funciara nr. | 79274                  | UAT   |

| A. DATE REFERITOARE LA TEREN |                        |                           |  |
|------------------------------|------------------------|---------------------------|--|
| Numar parcela                | Categoria de folosinta | Supraf.din masuratori(mp) | Mentiuni   |
| 1                            | DR                     | 19541                     | din care:<br>ampriza - 16085mp<br>zona de siguranta - 3456mp |
| TOTAL                        |                        | 19541                     | -  |

| B. DATE REFERITOARE LA CONSTRUCTII |            |                                 |          |
|------------------------------------|------------|---------------------------------|----------|
| Cod constructie                    | Destinatia | Suprafata construita la sol(mp) | Mentiuni |
| TOTAL                              | -          | -                               | -        |

Suprafata totala masurata=19541mp  
 Suprafata din acte=19541mp

Lungime tronsoan 5- 1487m  
 Pe tronsoan sunt amplasate 5 table indicatoare si o borna kilometrica

Persoana autorizata: SC INFOTOP SRL Braila

Confirm executarea masuratorilor la teren, corectitudinea intocmirii documentatiei cadastrale si corespondenta acestora cu realitatea din teren

Inspector:

Confirm introducerea imobilului in baza de date integrala si atribuirea numarului cadastral

Liliana Mihaela Sirghie  
 Semnat digital de Liliana Mihaela Sirghie  
 Data: 2023.06.15  
 14:00:16 +0300

Digitally signed by Ieronica-Claudia  
 Semnatura si stampila  
 Date: 2023.05.22  
 11:05:2023